由 Autodesk 教育版产品制作

关岭县坝陵河水库至旧场水厂、倒马坎水厂水网连通工程勘测定界图

2870.47-35558.65

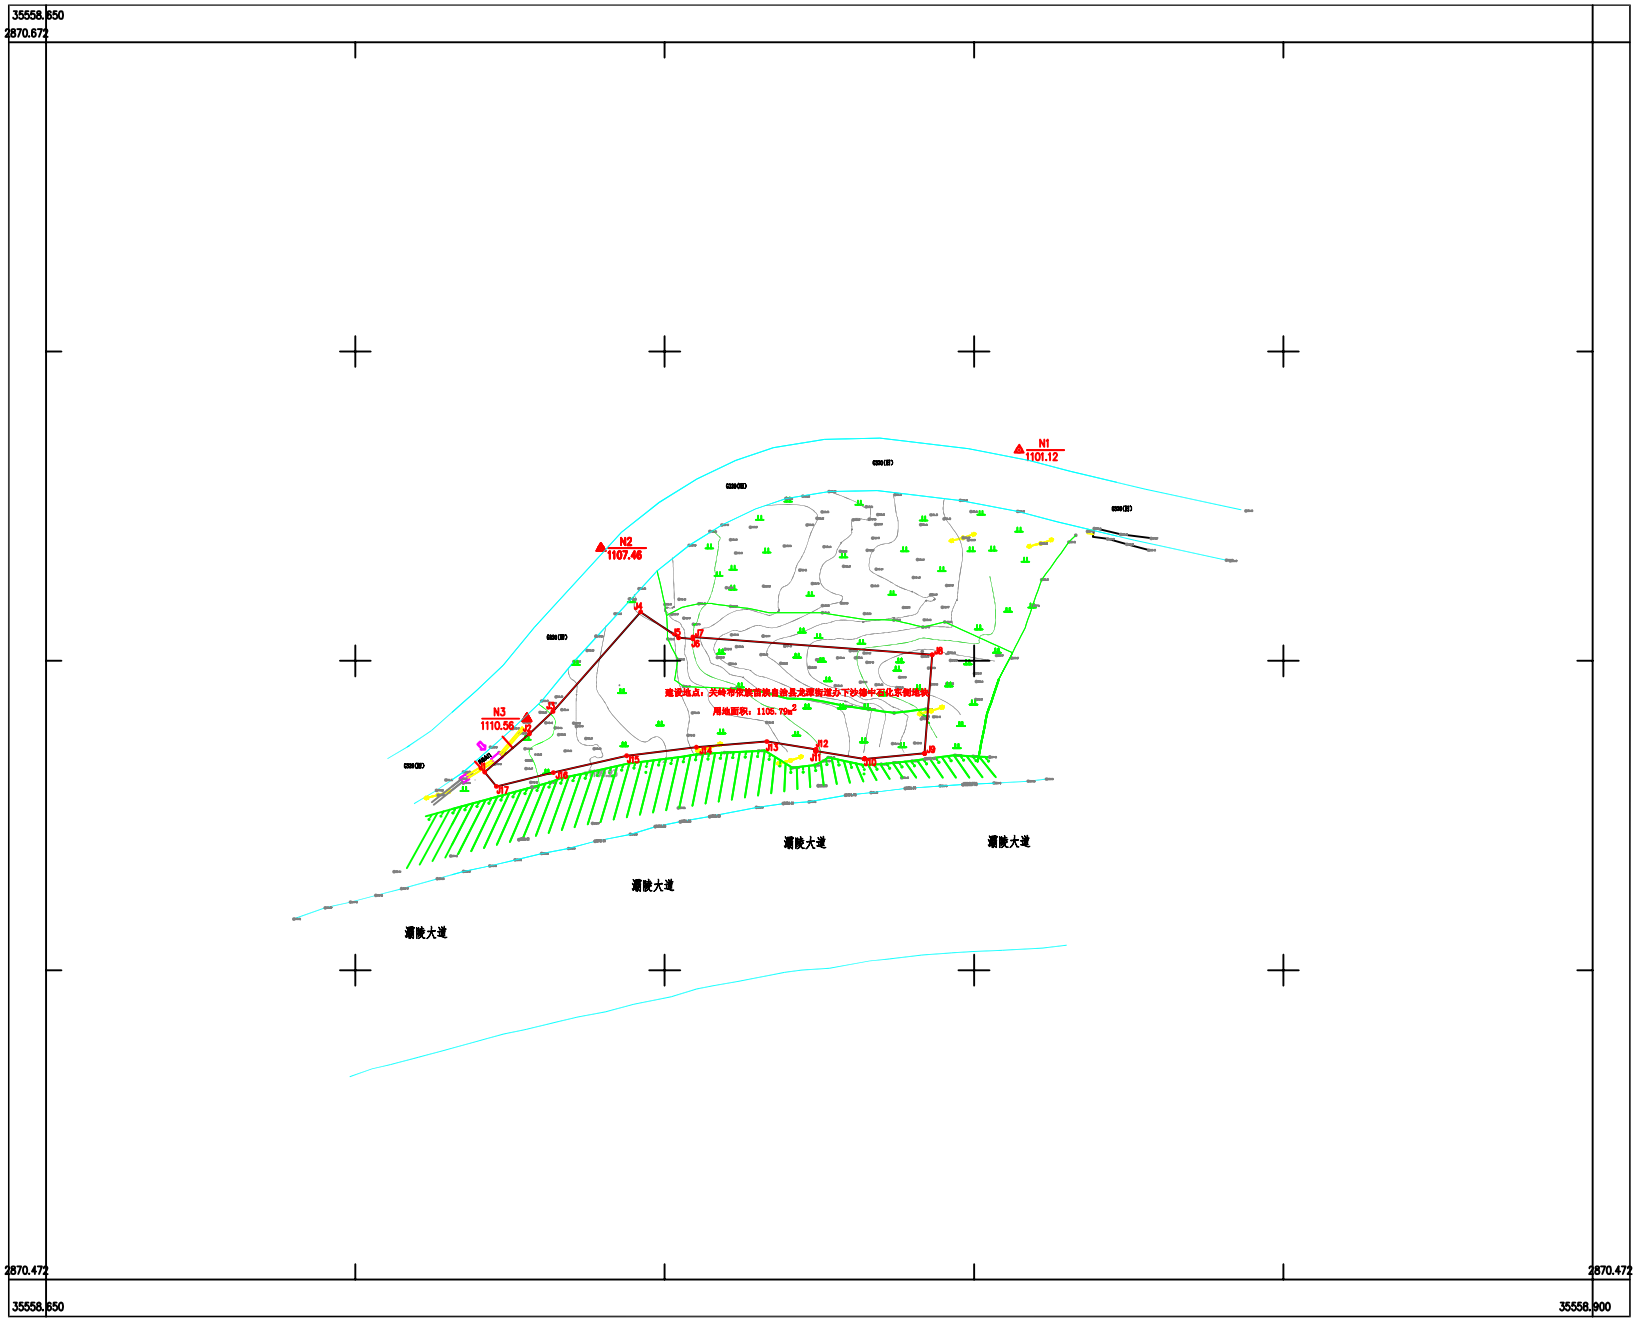

2024年9月数字化制 *
2000国家坐?系 *
1985国家高程基准，等高距:1米 *
2017年版式 *

1:500

K量X：王 成
X：王青松
X：张学鹏

由 Autodesk 教育版产品制作